SZKIC ORIENTACYJNY 1:50000

woj. łódzkie
pow. tomaszowski
gm. 101608_2 gmina Rzeczyca
obr. 101608_2.0018 Rzeczyca
ul. Kilowicza 4
dz. wg zakresu

MAPA
DO CELÓW PROJEKTOWYCH
SKALA 1:500

MAPA SŁUŻY DO CELÓW PROJEKTOWYCH
ID: GK.6642.1.3376.2025
Stan aktualności na dzień: 18.11.2025r.
Arkusz mapy układ 2000: 7.15.9.14.10.41
Układ współrzędnych: 2000/21
Poziom odniesienia PL-EVRF2007-NH

Wykonał:

Przedsiębiorstwo Wielobranżowe
Usługi Geodezyjne
„GEOPOL" Daniel Karp
97-200 Tomaszów Maz., ul. św. Antoniego 18
tel. 0 609 765 554
NIP 773-219-50-78 REGON 100162544

GEODETA UPRAWNIONY
mgr inż. Daniel Karp
w zakresie PZGiK w GUGiK
tel. 609 765 554

UWAGA: GRANICE WYKREŚLONO WEDŁUG EWIDENCJI GRUNTÓW GMINY RZECZYCA
Nie sprawdzano zapisów z Księgi Wieczystej dotyczących służebności gruntowych.
Nie wyklucza się istnienia w terenie innych niewykazanych na niniejszej mapie urządzeń podziemnych, które nie były zgłoszone do inwentaryzacji.

Oświadczam, że operat techniczny zawierający rezultaty prac geodezyjnych, w wyniku których powstał niniejszy dokument wszystał pozytywny wynik weryfikacji. Jestem świadomy odpowiedzialności karnej za złożenie fałszywego oświadczenia.	
Identyfikator zgłoszenia prac geodezyjnych	GK.6642.1.3376.2025
Organ służby geodezyjnej, który otrzymał zgłoszenie	Starosta Tomaszowski
Wykonawca prac geodezyjnych	GEOPOL
Nr ewid. daty sporządzenia dokumentu zawierającego wynik pozytywnej weryfikacji	GK.6642.1.3376.2025 21.11.2025r
Imię, nazwisko oraz nr uprawnień zawodowych kierownika prac	GEODETA UPRAWNIONY mgr inż. Daniel Karp w zakresie PZGiK w GUGiK tel. 609 765 554
Identyfikator ewidencyjny materiału zasobu – operatu technicznego	P.1016.2025.3155

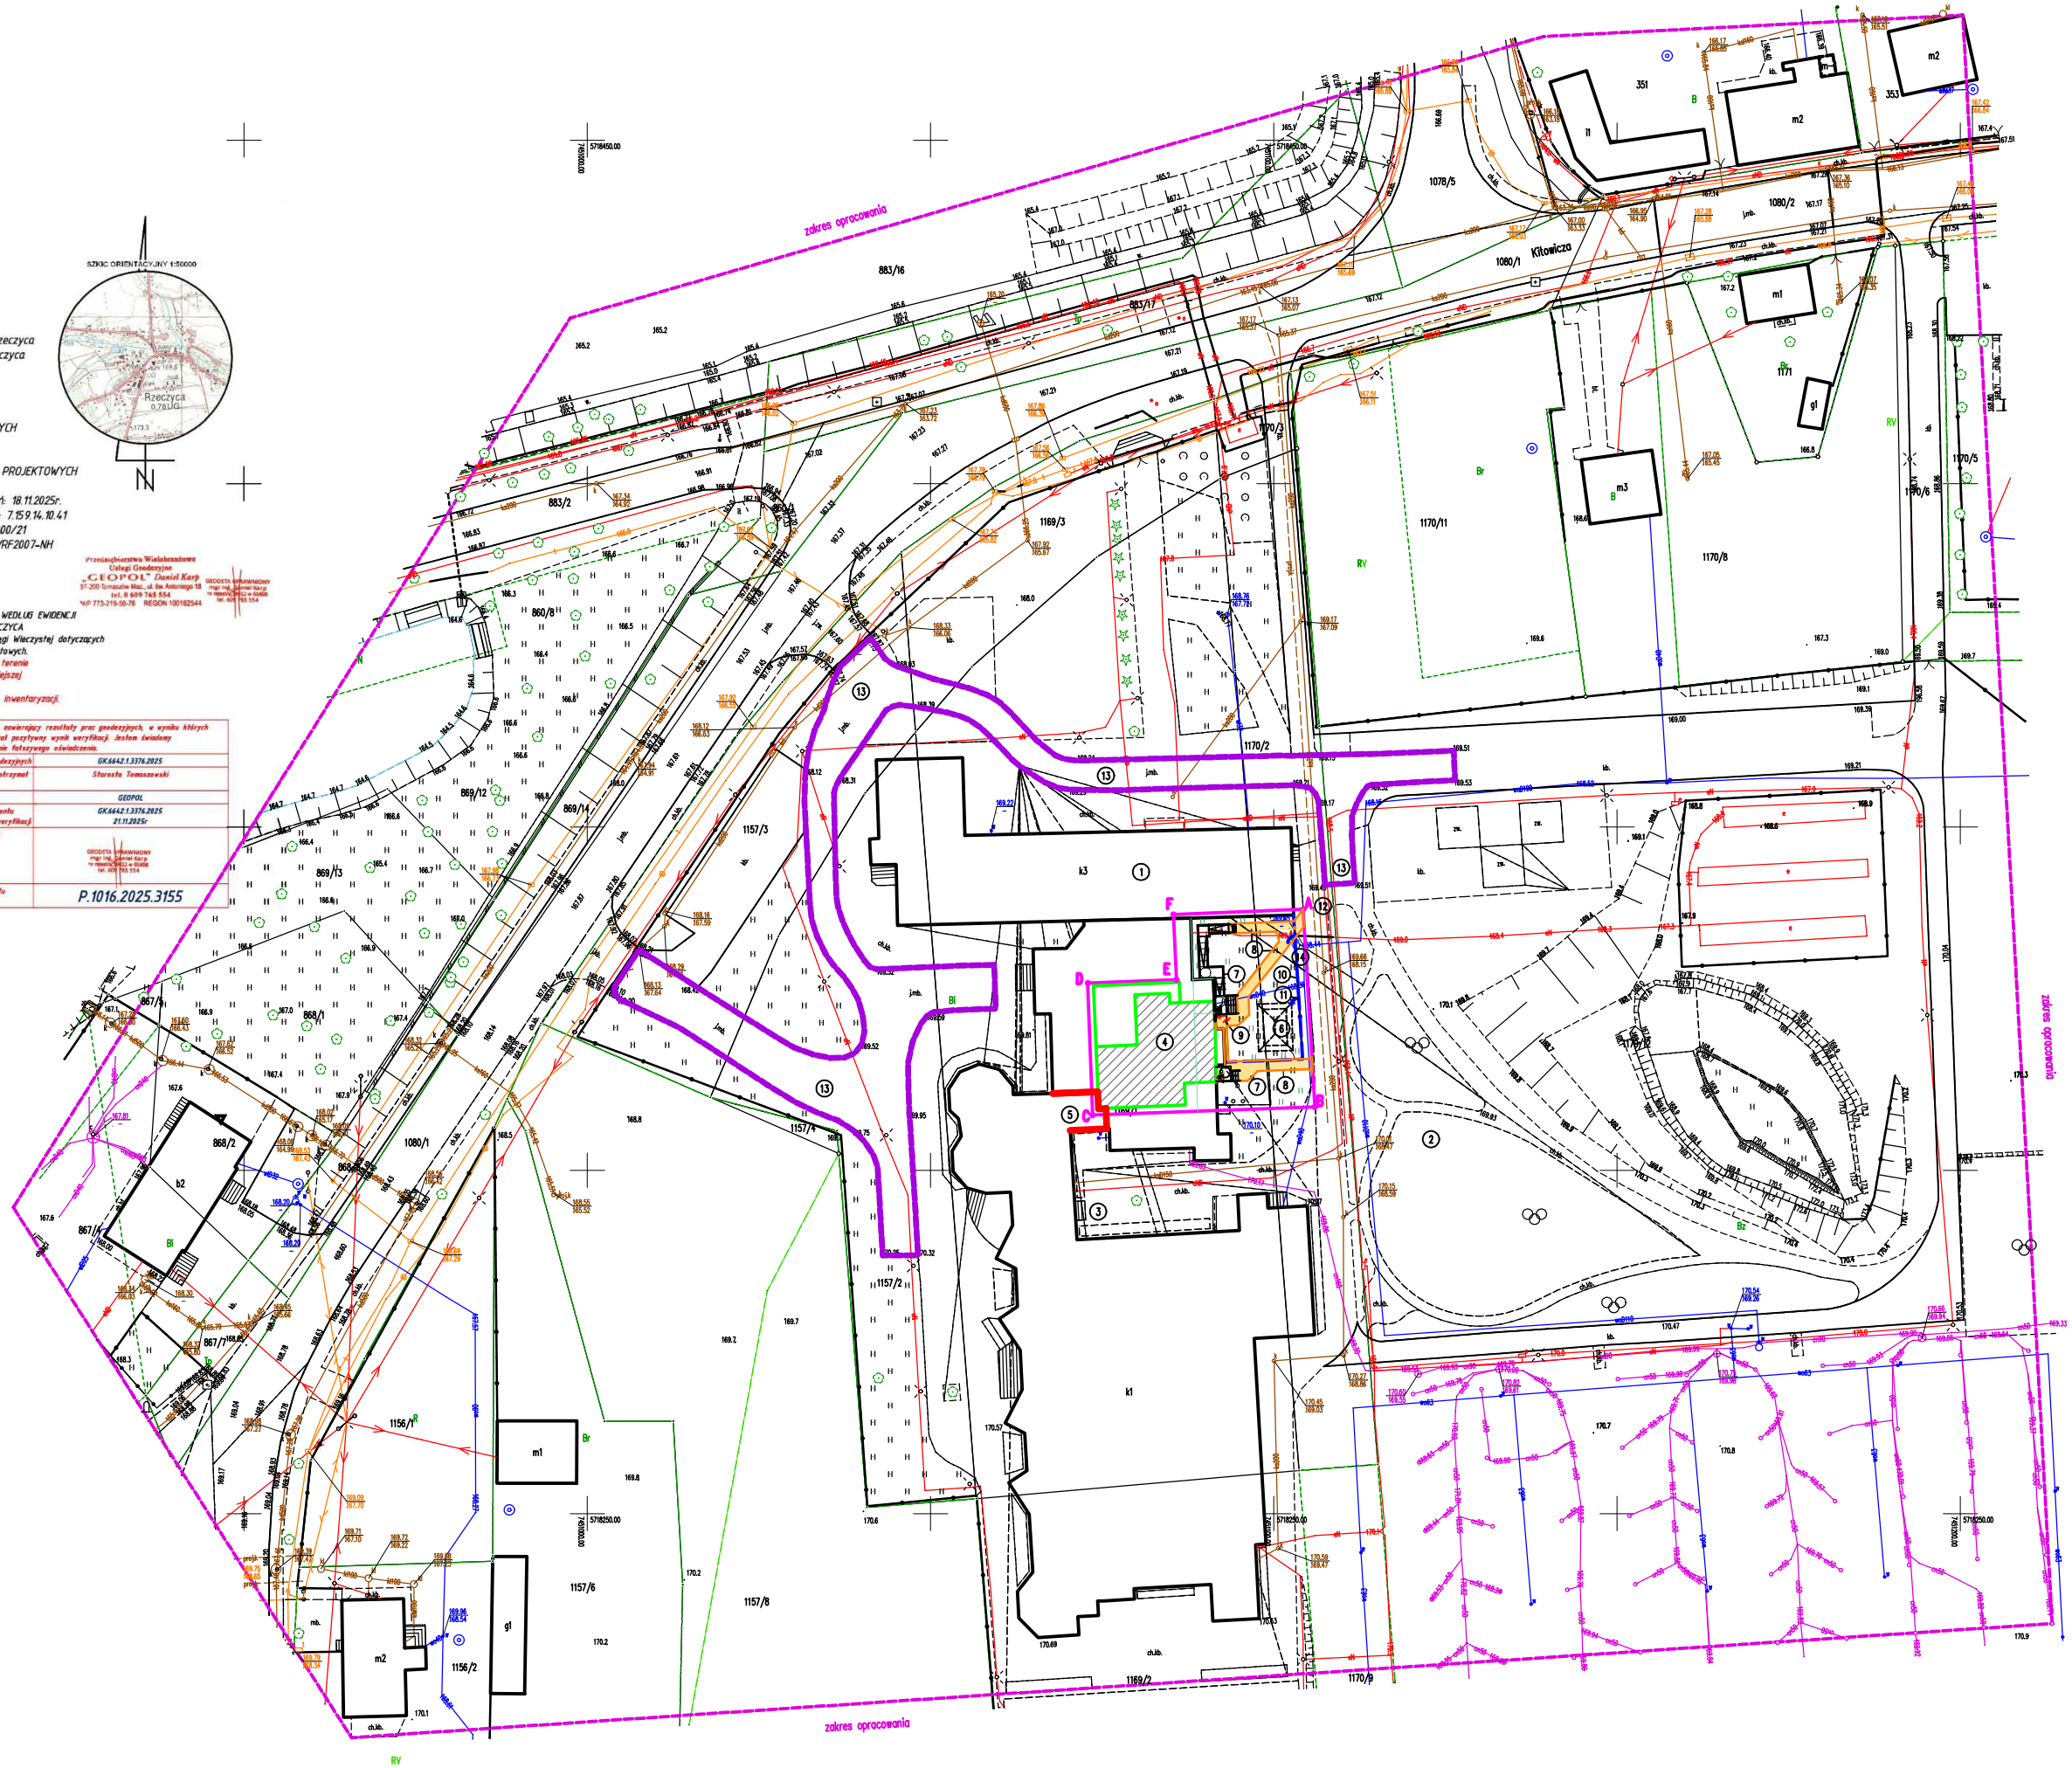

ARCHEFA	Linie rozgraniczające teren inwestycji
1	Budynek Szkoły Podstawowej w Rzeczycy
2	Istniejący plac zabaw
3	Miejsce gromadzenia odpadów stałych - bez zmian
4	Pomieszczenia objęte opracowaniem
	Pomieszczenia Klubu Malucha
	Wyjścia ewakuacyjne
5	Hala sportowa osobna strefa pożarowa
6	Istniejąca altana
7	Projektowana pochylnia, schody zewnętrzne
8	Projektowane utwardzenia
9	Utwardzenia do likwidacji
10	Ogrodzenie do wymiany
11	Nowe ogrodzenie w śladzie istniejacego Ogrodzenie z 2 furtkami
12	Ciąg pieszo - jezdny
13	Istniejaca droga pożarowa
14	Hydrant do zewnętrznego gaszenia pożaru
	Powierzchnia biologicznie czynna

Tytuł projektu:	ZMIANA SPOSOBU UŻYTKOWANIA I PRZEBUDOWA WYBRANYCH POMIESZCZEŃ SZKOŁY PODSTAWOWEJ W RZECZYCY - UTWORZENIE KLUBU MALUCHA WRAZ Z NIEZBĘDNĄ INFRASTRUKTURĄ TECHNICZNĄ I ZAGOSPODAROWANIEM TERENU
Inwestor:	GMINA RZECZYCA UL. PARKOWA 1, 97-220 RZECZYCA
Adres inwestycji:	dz. 1169/1, 1170/2 OBRĘB 18 RZECZYCA
Autorzy opracowania	architektura: mgr inż. arch. Anna Kowalska, uprawnienia budowlane do projektowania bez ograniczeń w specjalności architektonicznej nr upr. bud. 5 / R-30 / ŁOIA /03 architektura sprzedażowy: Joanna Zdanowska, uprawnienia budowlane do projektowania bez ograniczeń w specjalności architektonicznej nr upr. bud. 40 / ŁOOKK/ 2014
Data oprac.:	12.2025
Branża:	ARCHITEKTURA
Tytuł rys.:	PROJEKT ZAGOSPODAROWANIA TERENU
Skala:	1 : 500
Nr rys.:	1