

woj. łódzkie  
powiat tomaszowski  
gmina 101608\_2 Rzeczyca  
obroń 0018 Rzeczyca

Praca zgłoszona pod KERG/GB.6642.3380.2016  
Układ współrzędnych " 2000 "  
Poziom odniesienia "Kraków 86 "

Mapa służy do celów projektowych w zakresie opracowania i stanowi załącznik do projektu w ZUD. Stan aktualności na 31.10.2016 r.

Niniejszą mapę na podstawie mapy syt - wysporządzonej w układzie " 1965 " w skali 1:1000, sekcje nr 123.411.242, 244 oraz własnego pomiaru z 2016 r. opracowała

**GEO-REAL**  
**PRACOWNIA GEODEZYJNA**  
Grzegorz Eliasz  
26-300 Opoczno, ul. Ścieskiego 8, tel. 754 20 96  
tel./kom. 0 605 056 396

KIEROWNIK PRACOWNI  
GEODETA UPRAWNIONY  
Int. Grzegorz Elasz  
Ulg. GUMK Nr 884

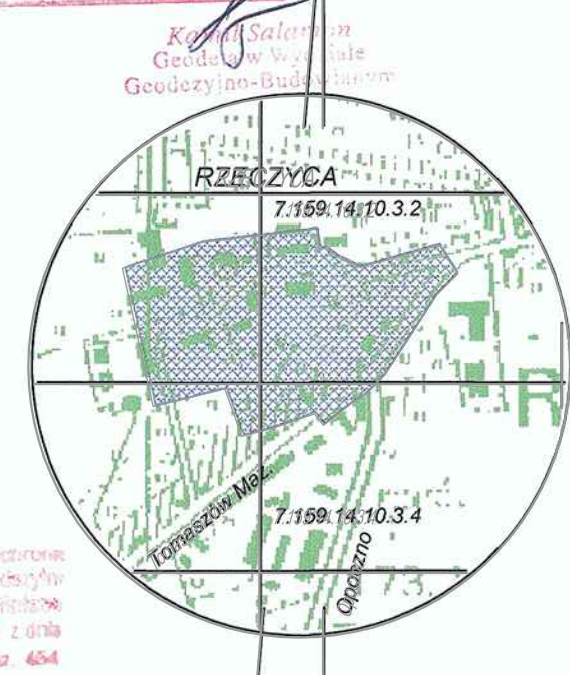
Opoczno dnia 16.11.2016 r.

Nie wyklucza się istnienia w terenie innych  
nie wskazanych na niniejszej mapie urządzeń  
podziemnych, które nie były zgłoszone do  
inwentaryzacji lub o których brak jest  
informacji w instytucjach branżowych.  
Granice działek wykartowane na podstawie  
evidencji gruntów.  
Punkty osnowy geodezyjnej podlegają ochronie  
(Ustawa z dnia 17.05.1988r. Prawo Geodezyjne  
i Kartograficzne. Rozporządzenie Ministra Spr.  
Wewnętrznych i Administracji z dnia  
15.04.1999r. - Dziennik Ustaw Nr 45 poz. 454

**LEGENDA :**

kontury klasyfikacyjne w/g ewidencji gruntów  
----- użytki gruntowe w/g ewidencji gruntów  
----- użytki gruntowe nie ujawnione w bazie  
----- danych ewidencji gruntów i budynków

Nie przeprowadzono badania KW w celu  
określenia służebności gruntowej.

[illegible]

\*ustawy ustawy gospodarczej podlegają ochronie  
ustawa z dnia 17.05.1989 - Prawo Gendyń  
i Kartograficzn. Rozporządzenie Wyższe  
Szere Wzrostu i Administracji z dnia  
15.04.1989. Ochrona i Ustaw Nr 45, art. 454.













Nie wyklucza się istnienia w terenach  
innych nie wykazanych ze niniejszej  
mapy urządzeń podziemnych, które  
nie były zgłoszone do inwentaryzacji.

SZKIC ORIENTACYJNY  
SKALA 1:10 000

## LEGENDA

- - GRANICA OPRACOWANIA  
— - OGRODZENIE PROJEKTOWANE

## ZIELEŃ

-  - DRZEWY ISTNIEJĄCE LISCIASTE I IGLASTE
-  - DRZEWY OBJĘTE OCHRONĄ POMNIKOWĄ
-  - SZPALERY GRANICZNE
-  - NUMERY INWENTARYZACYJNE DRZEW
-  - DRZEWY PRZEZNACZONE DO WYCINKI SANITARNEJ
-  - DRZEWY PRZEZNACZONE DO WYCINKI W ZWIĄZKU Z REWALORYZACJĄ
-  - SAMOSIEWY PRZEZNACZONE DO WYCINKI SANITARNEJ
-  - BRAK DRZEW
-  - DRZEWY PROJEKTOWANE
-  - PROJEKTOWANA ALEJA LIPOWA
-  - PROJEKTOWANE ŻYWOPLÓTY
-  - PROJEKTOWANA ROŚLINNOŚĆ PRZYWODNA  
(W RAMACH REWALORYZACJI BRZEGÓW STAWU I STRUGI)