




KŁADKA NR1
RZUT 1:50

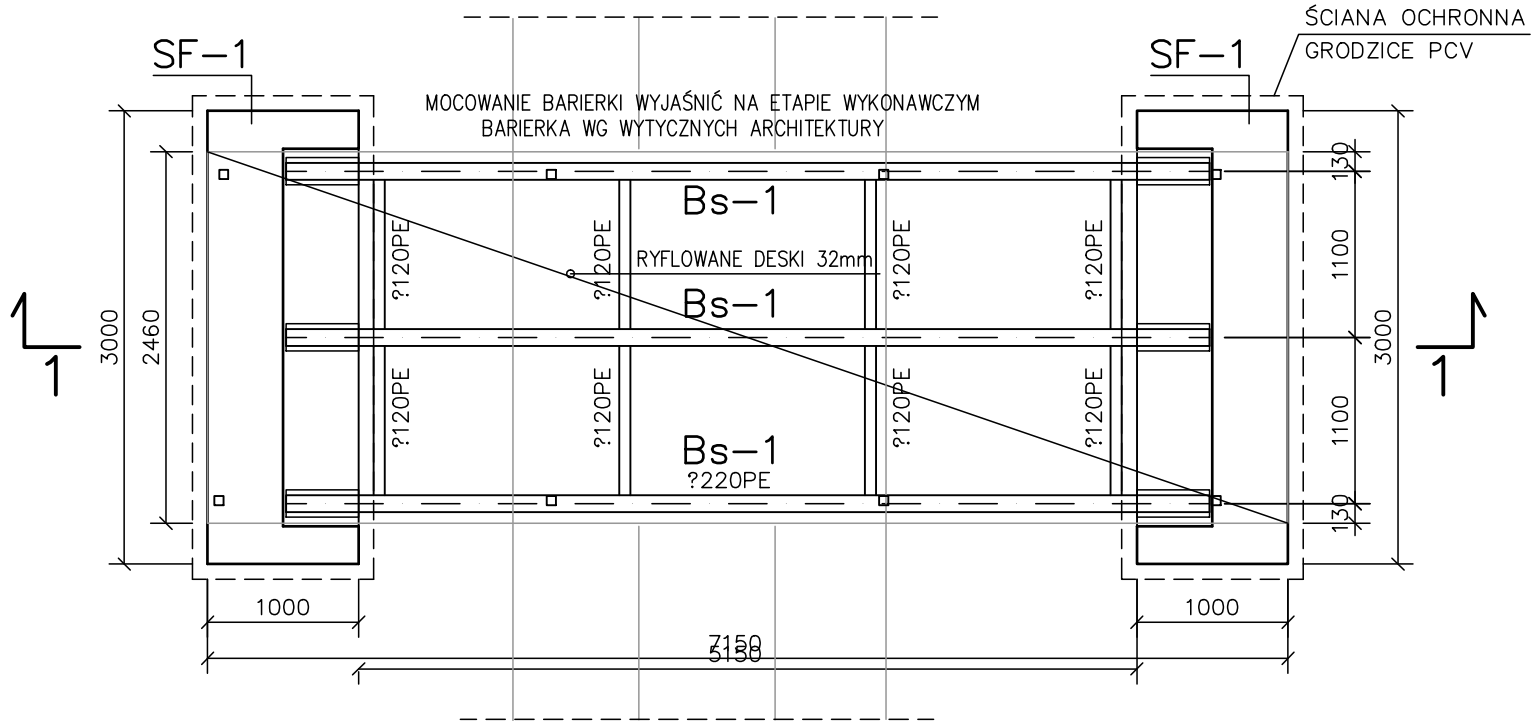

PRZEKRÓJ 1-1
1:50

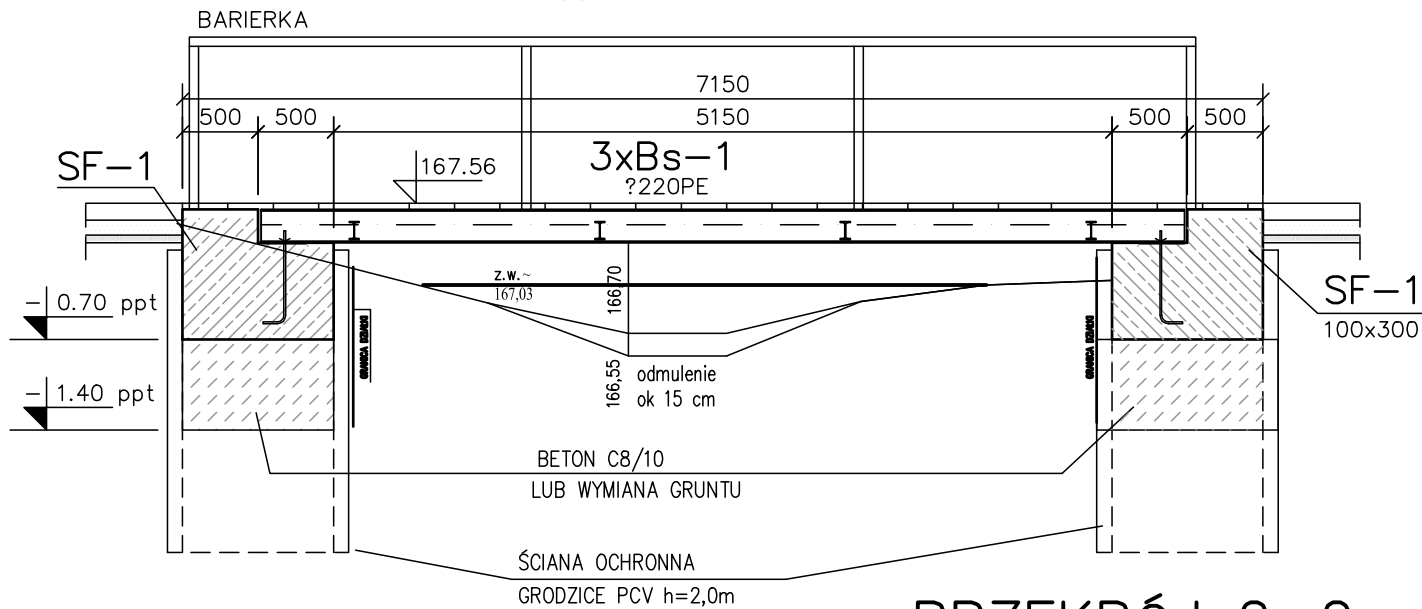

PRZEKRÓJ 2-2

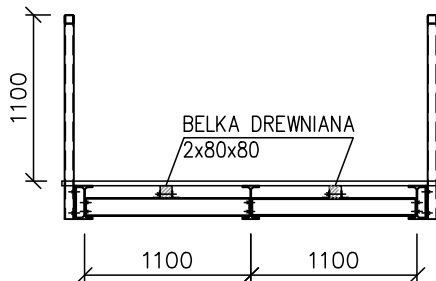

Uwagi

1. USYTUOWANIE KŁADEK WG PZT.
2. FUNDAMENTY NALEŻY WYKONYWAĆ NA PODŁOŻU Z BETONU C8/12
3. WSZYSTKIE ELEMENTY ŻELBETOWE STYKAJĄCE SIĘ GRUNTEM ZABEZPIECZYĆ PRZECIWWLGOCIOWO PRZESZKODZAJĄC DWUKROTNE MALOWANIE DYSPERBITEM
4. ROBOTY ZIEMNE NALEŻY PROWADZIĆ BARDZO STARANNIE CHRONIĄC GRUNTY W WYKOPACH PRZED PRZEMARZANIEM, WODAMI OPADOWYMI I WODAMI Z SĄCZEKI.
5. WSZELKIE ROZMOCZONE LUB NARUSZONE PARTIE GRUNTU W WYKOPIE NALEŻY WYBRAĆ I ZASTĄPIĆ CHUDYM BETONEM

LEGENDA:


Bs – belka stalowa

SF – podpora fundamentowa

UWAGI:

1. RYSUNEK CZYTAĆ WRAZ Z OPISEM TECHNICZNYM
2. WSZYSTKIE ELEMENTY OCYNKOWAĆ OGNIOWO I POMALOWAĆ PROSZKOWO
NA WSKAZANY W WYTYCZNYCH ARCHITEKTURY KOLOR
3. MOCOWANIE BARIERKI WYJAŚNIĆ NA ETAPIE WYKONAWCZYM
BARIERKA WG WYTYCZNYCH ARCHITEKTURY

BETON ELEM. MONOLIT.	C30/37
BETON PODŁOŻY	C8/10
STAL ZBROJENIOWA	A-IIIIN (BSt500)
STAL KONSTRUKCYJNA	S235
KLASA DREWNA	C24

branża:	projektant:	podpis:	sprawdający:	podpis:
KONSTRUKCJA	Rafał Kuczykowski konstrukcje budowlane nr upr.225/DOS/15		dr inż. Tomasz Alankiewicz specj.:konstrukcje budowlane nr upr. WKP/0252/ZOOK/10	
		Landforma Karolina Michałek ul. Kunickiego 33/6 56-616 Wrocław		
PRAWA AUTORSKIE: USTAWA z dnia 4 lutego 1994r. o prawie autorskim i prawach pokrewnych (tekst jednolity: Dz.Uz. 2000r. nr 80,poz.904) z późn.zmianami				
opracowanie: Rafał Kuczykowski Inwestor: Gmina Rzeszyca, ul.Tomaszowska, 97-200 Rzeszyca				05.2018
Nazwa:Projekt rewitalizacji zabytkowego parku im. Ignacego Paderewskiego w Rzeszyca Adres: Rzeszyca, dz. nr 866/2, 867/2, 867/1, 869/12, 870/6, 870/7, 869/15, 870/8, 872/9, 882/1, 883/1, 860/8, 869/13, 867/5, 869/1, 869/12, oraz części działki 872/10, 872/8, 882/2, 883/2, 860/7, 860/1, 869/1, 868/3, 867/3, 861/4, 860/6, 868/2, 867/4, 869/14				1:50
				PB
KŁADKA NR1_ SCHEMAT				PB-K01_Rew.C