


schemat obudowy studni
ujecie wody w Grońowicach

Załącznik 7

1:25

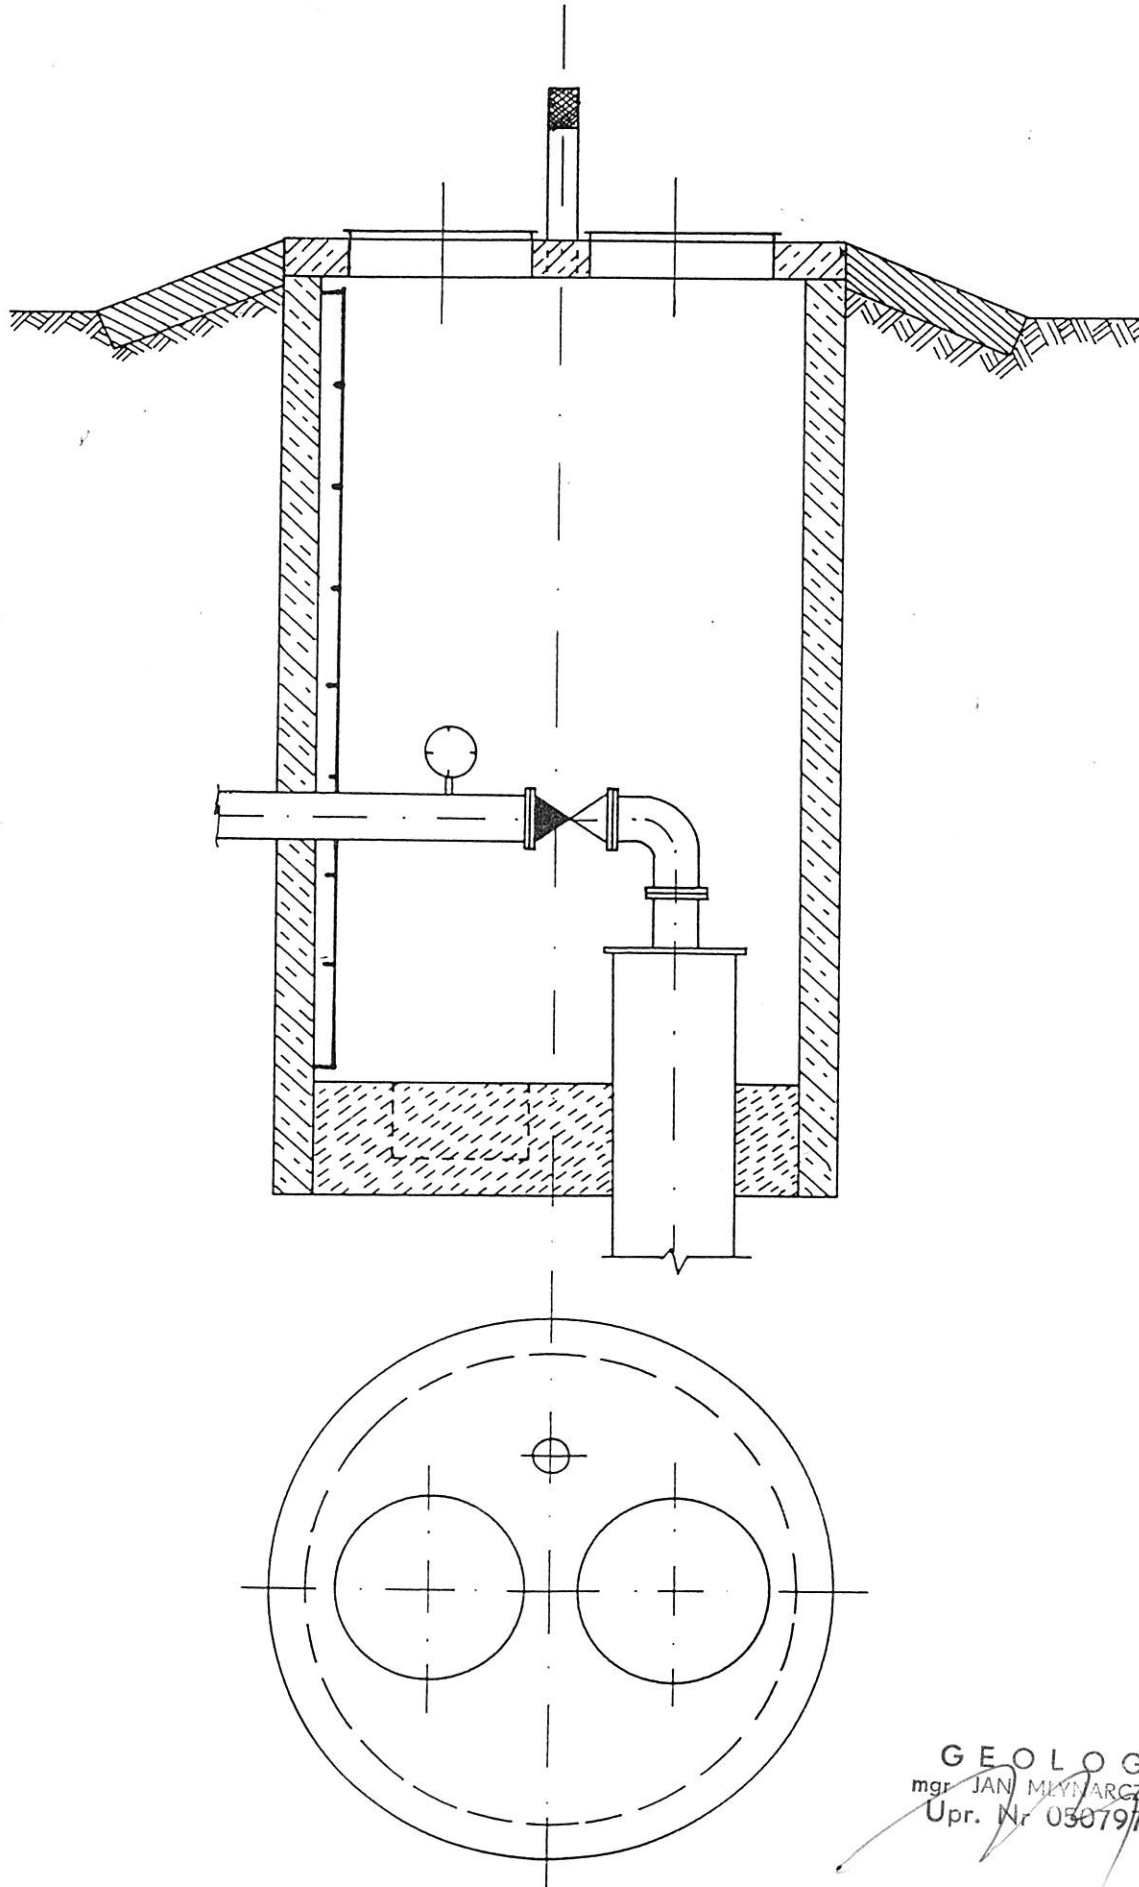

GEOLOG
mgr JAN MLYNARCZYK
Upr. Nr 03079/1