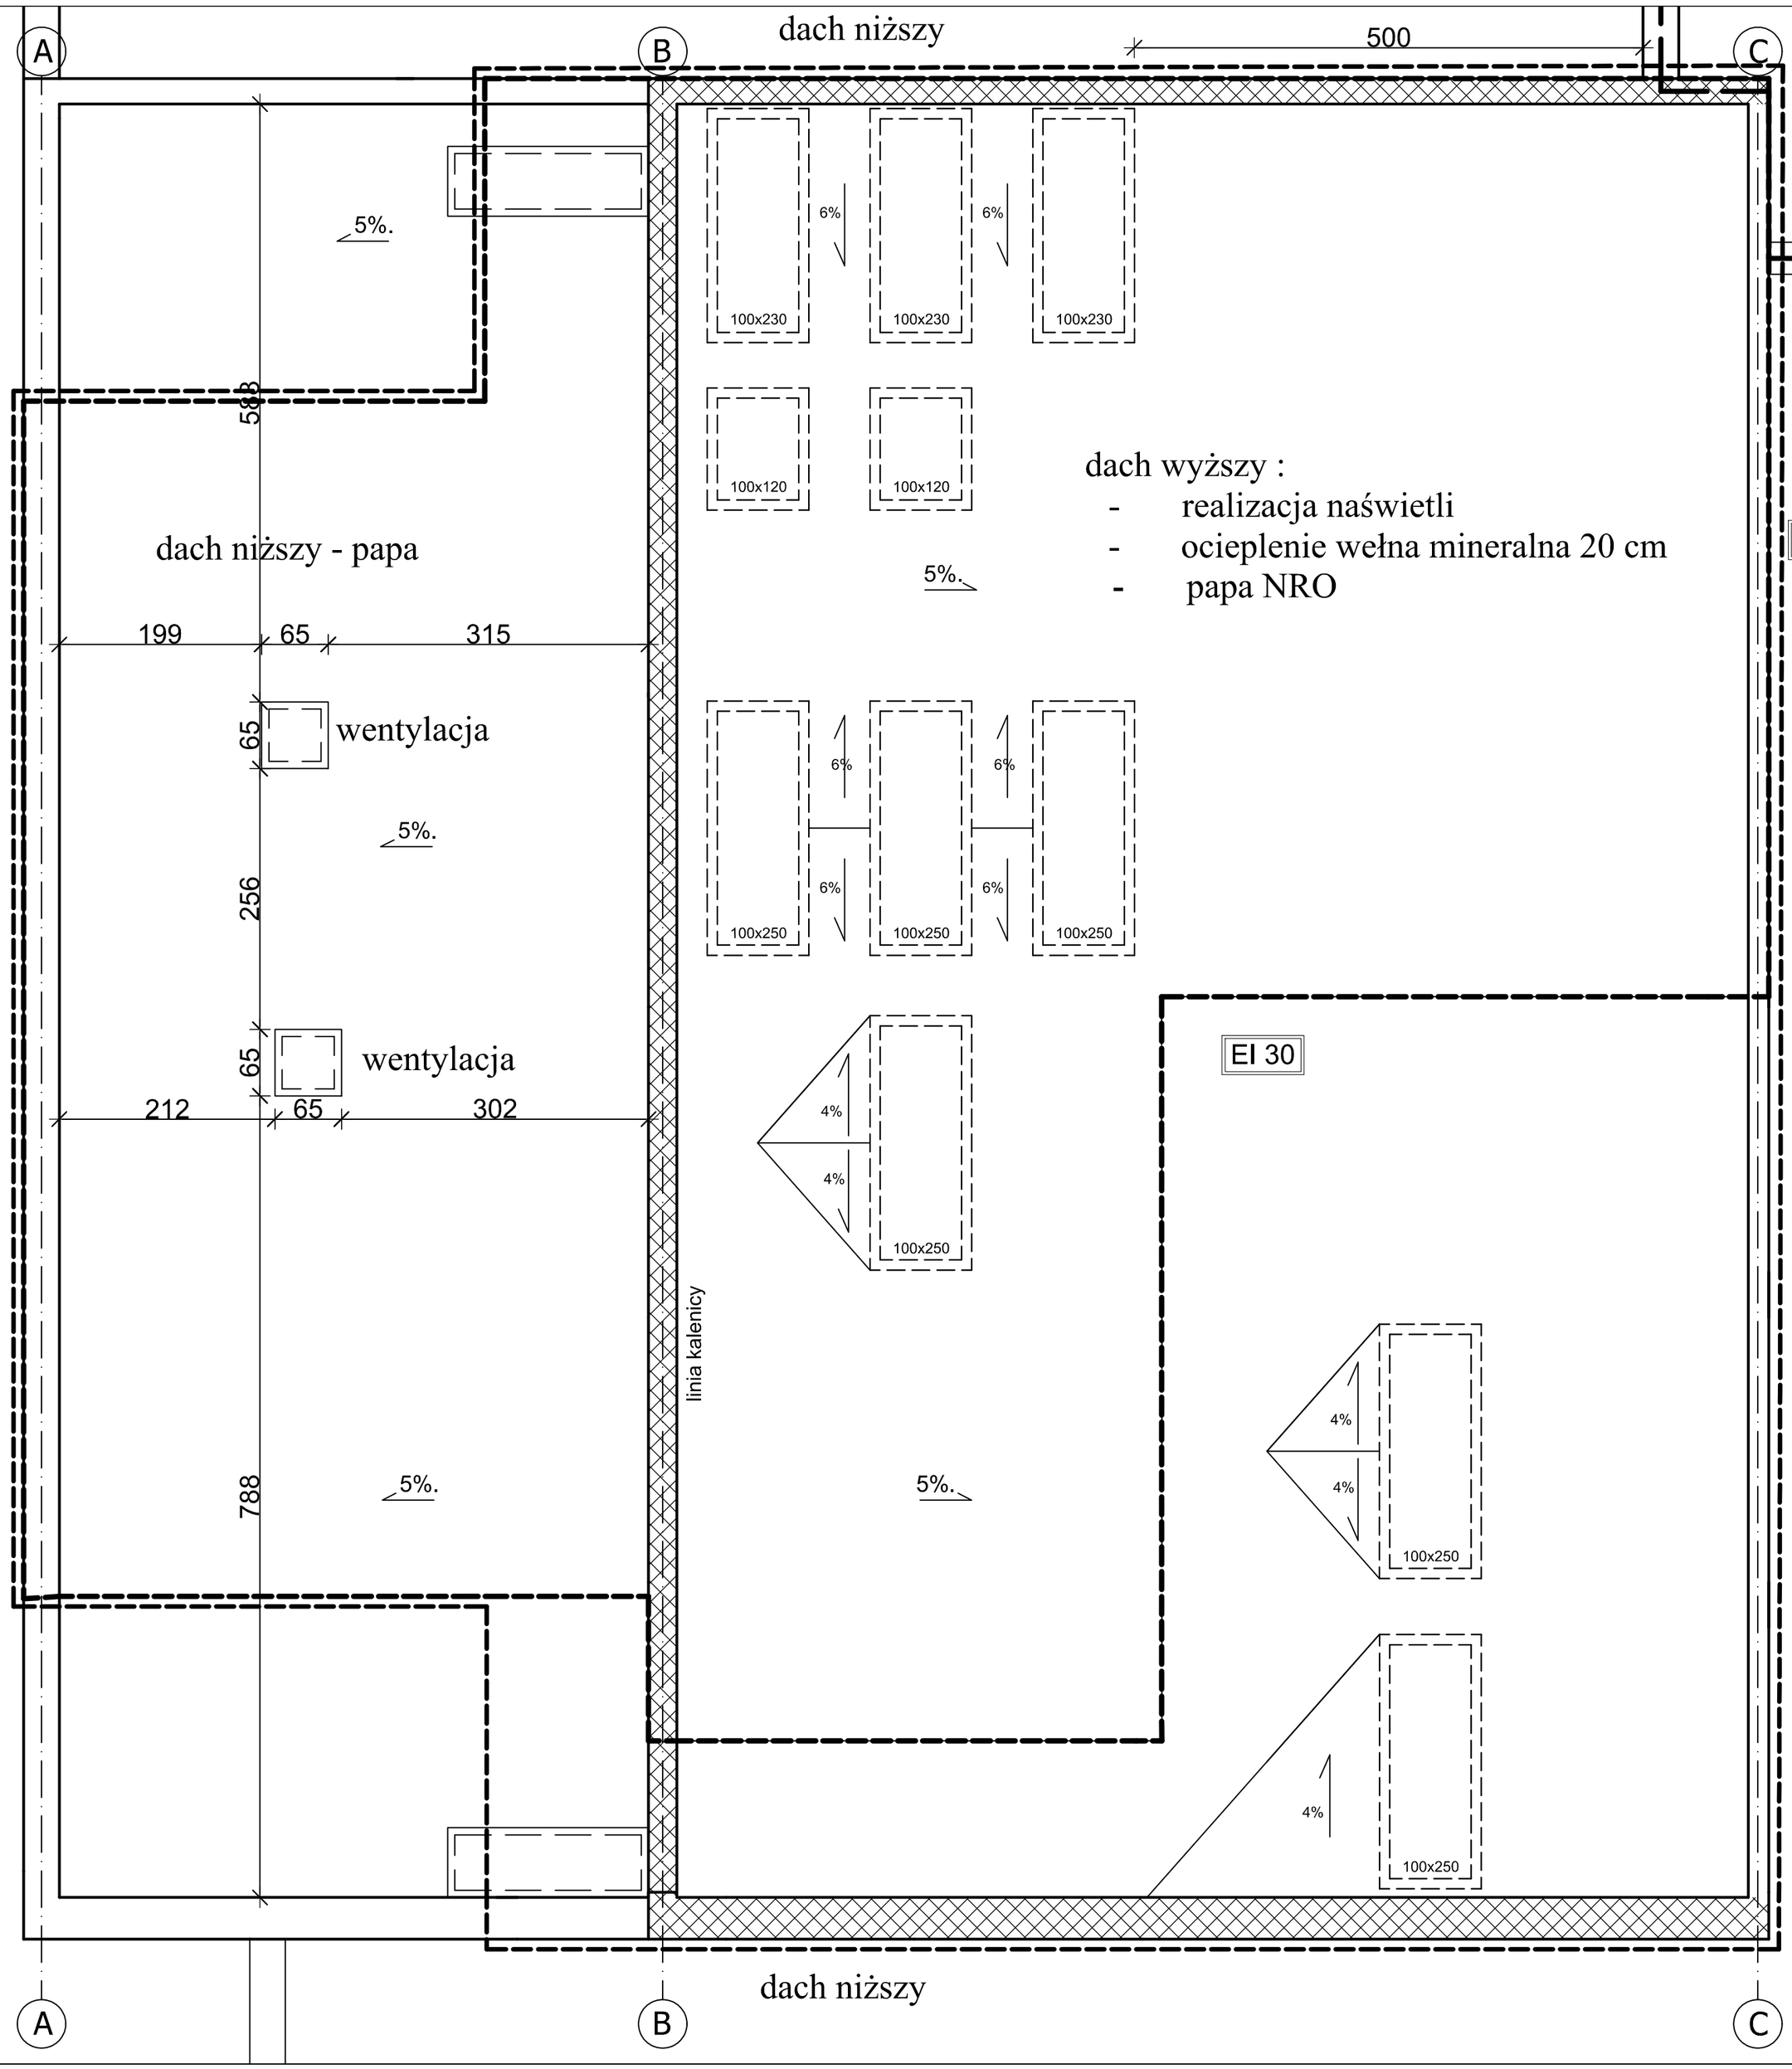

Tytuł projektu:	ZMIANA SPOSOBU UŻYTKOWANIA I PRZEBUDOWA WYBRANYCH POMIESZCZEŃ SZKOŁY PODSTAWOWEJ W RZECZYCY - UTWORZENIE KLUBU MALUCHA WRAZ Z NIEZBĘDNĄ INFRASTRUKTURĄ TECHNICZNĄ I ZAGOSPODAROWANIEM TERENU
Inwestor :	GMINA RZECZYCA UL. PARKOWA 1, 97-220 RZECZYCA
Adres inwestycji	dz. 1169/1, 1170/2 OBRĘB 18 RZECZYCA
Autorzy opracowania architektura: mgr inż. arch. Anna Kowalska, uprawnienia budowlane do projektowania bez ograniczeń w specjalności architektonicznej nr upr. bud. 5 / R-30/ ŁOIA /03 architektura sprawdzający: Joanna Zdanowska, uprawnienia budowlane do projektowania bez ograniczeń w specjalności architektonicznej nr upr. bud. 40 / LOOKK/ 2014	Data oprac.: 12.2025 Branża: KONSTRUKCJE
Tytuł rys.: RZUT DACHU	Skala: 1 : 50 Nr rys.: 5