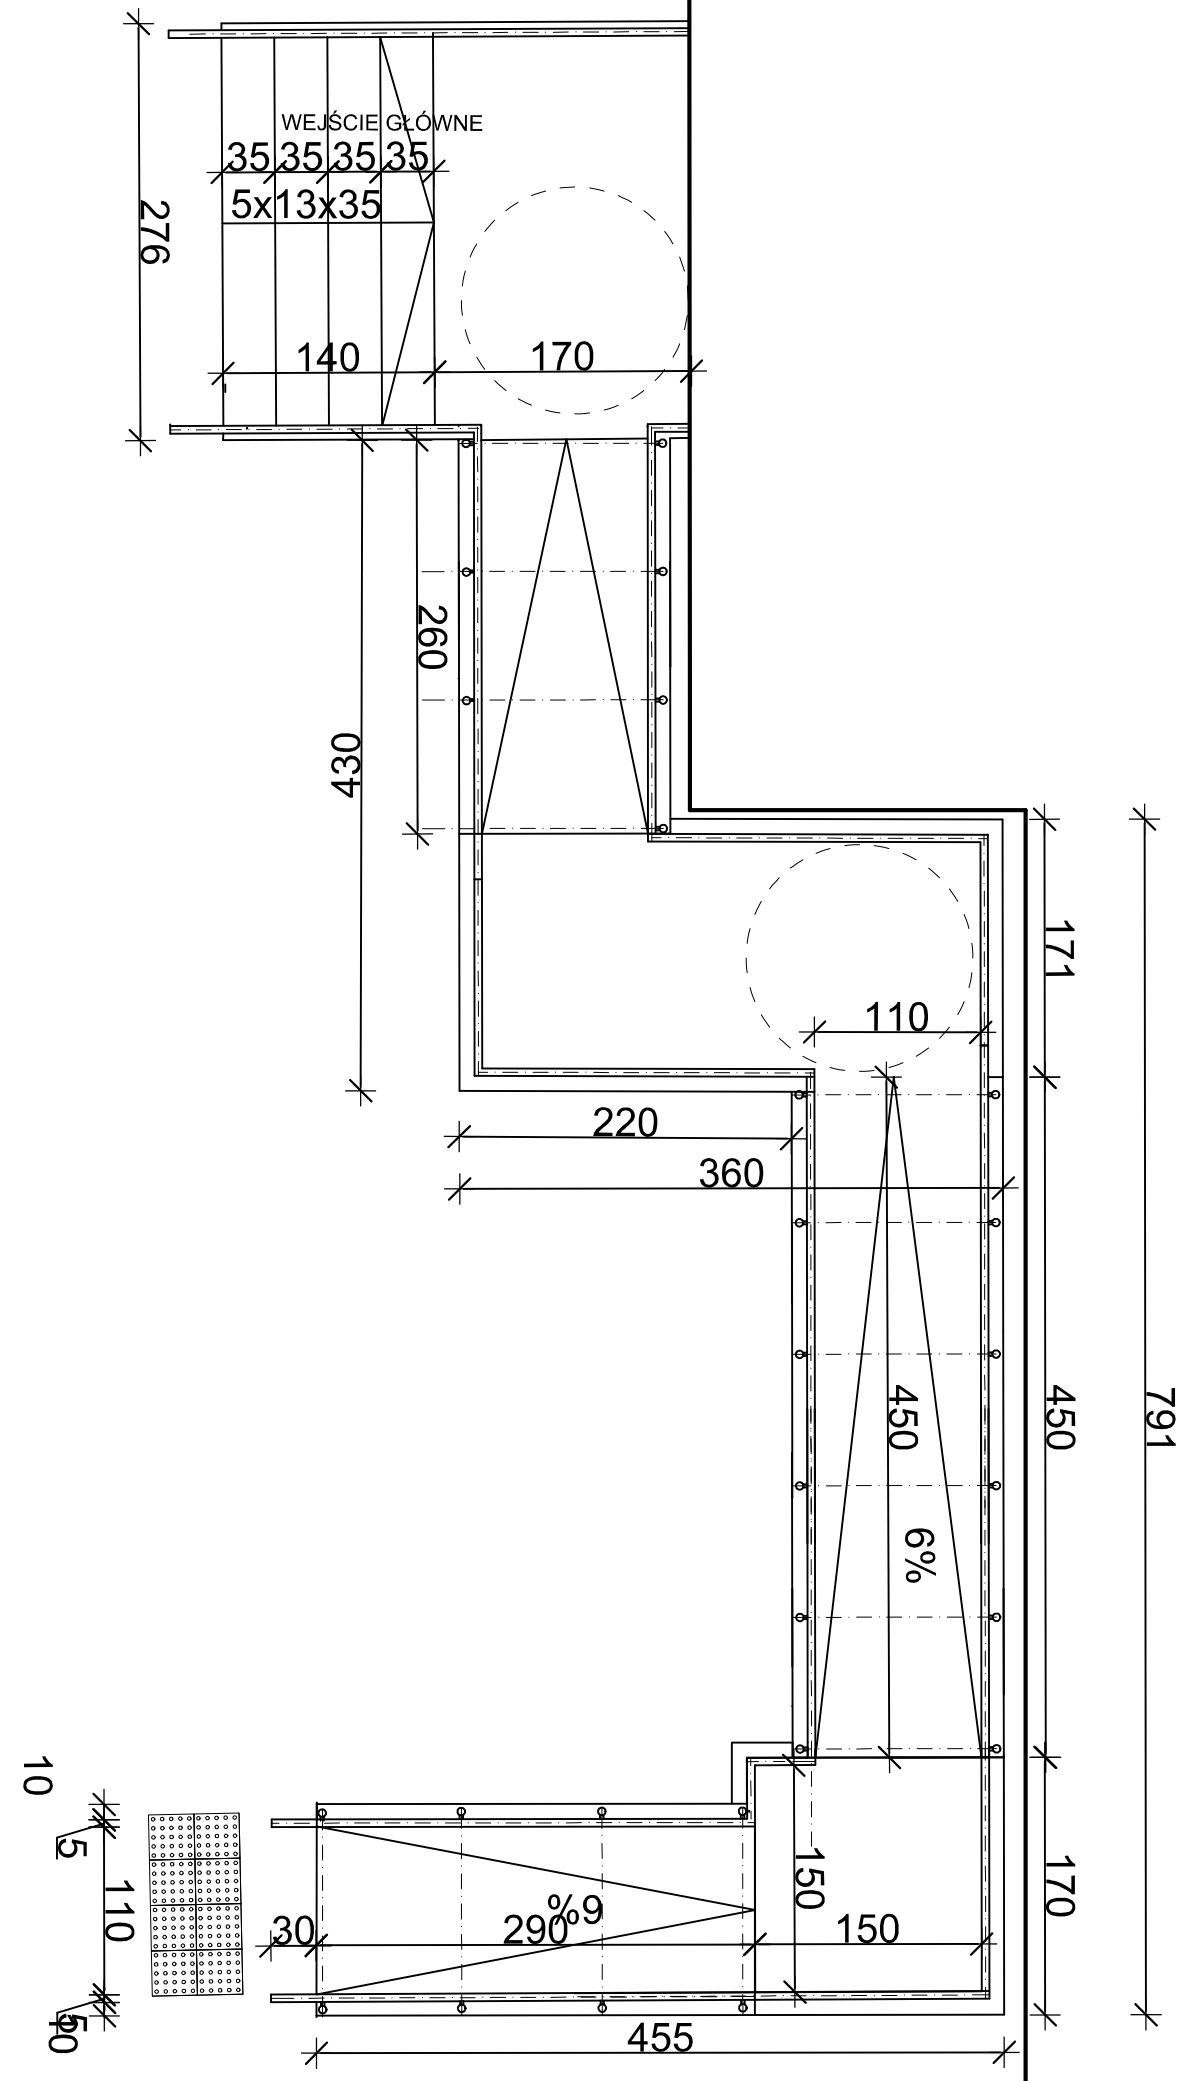

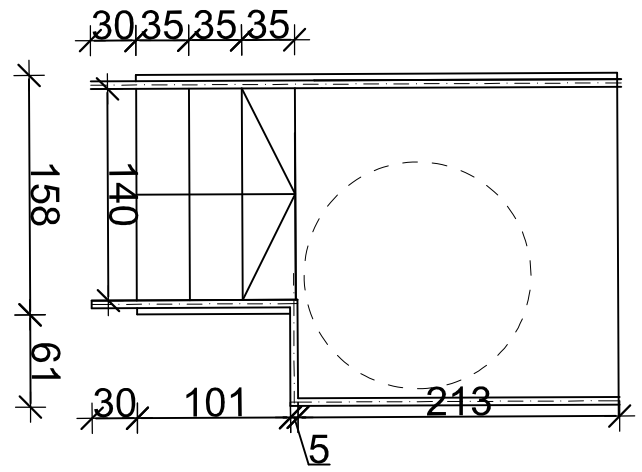

Tytuł projektu:	ZMIANA SPOSOBU UŻYTKOWANIA I PRZEBUDOWA WYBRANYCH POMIESZCZEŃ SZKOŁY PODSTAWOWEJ W RZECZYCY - UTWORZENIE KLUBU MALUCHA WRAZ Z NIEZBĘDNĄ INFRASTRUKTURĄ TECHNICZNĄ I ZAGOSPODAROWANIEM TERENU
Inwestor :	GMINA RZECZYCA UL. PARKOWA 1, 97-220 RZECZYCA
Adres inwestycji	dz. 1169/1, 1170/2 OBRĘB 18 RZECZYCA

Autorzy opracowania

MGR INZ. ANDRZEJ KOWALSKI
uprawnienia budowlane do projektowania bez ograniczeń w specjalności konstrukcyjno - bud
NR UPR. BUD. ŁOD/0050/POOK/03

KONSTRUKCJE - SPRAWDZAJĄCY
MGR INZ. WOJCIECH KOWALSKI
uprawnienia budowlane do projektowania bez ograniczeń w specjalności konstrukcyjno - bud
NR UPR. BUD. WKP/0249/PWOK/17

Data oprac.: 12.2025

Branża: KONSTRUKCJE

Tytuł rys.:	POCHYLNIA, SCHODY	Skala: 1 : 50	Nr rys.: 5